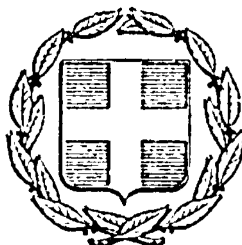


ΕΦΗΜΕΡΙΣ ΤΗΣ ΚΥΒΕΡΝΗΣΕΩΣ
ΤΗΣ ΕΛΛΗΝΙΚΗΣ ΔΗΜΟΚΡΑΤΙΑΣ

ΕΝ ΑΘΗΝΑΙΣ ΤΗι 7 ΣΕΠΤΕΜΒΡΙΟΥ 1978	ΤΕΥΧΟΣ ΤΕΤΑΡΤΟΝ	ΑΡΙΘΜΟΣ ΦΥΛΛΟΥ 464

ΠΕΡΙΕΧΟΜΕΝΑ

ΔΙΑΤΑΓΜΑΤΑ

ΑΠΑΛΛΟΤΡΙΩΣΕΙΣ

ΑΠΟΦΑΣΕΙΣ

ΑΝΑΚΟΙΝΩΣΕΙΣ

ΠΟΛΕΟΔΟΜΙΑ

ΑΠΟΦΑΣΕΙΣ

ΔΙΑΤΑΓΜΑΤΑ

(1)

Περὶ δημιουργίας ζώνης παραλίας εἰς τὴν περιοχὴν Δράπανος Χερσονήσου Ἡρακλείου, πρὸ ἰδιοκτησίας Γ. Ζερβάκη.

Ο ΠΡΟΕΔΡΟΣ ΤΗΣ ΕΛΛΗΝΙΚΗΣ ΔΗΜΟΚΡΑΤΙΑΣ

Ἔχοντες ὑπ' ὄψει: 1) Τὰς διατάξεις τοῦ ἄρθρου 6 τοῦ Α.Ν. 2344/1940 «περὶ αἰγιαλοῦ καὶ παραλίας», 2) τὰς διατάξεις τοῦ Ν. 400/1976 «περὶ Ὑπουργικοῦ Συμβουλίου καὶ Ὑπουργείων», 3) τὴν ὑπ' ἀριθ. 135/29.7.1974 πρᾶξιν τοῦ Ὑπουργικοῦ Συμβουλίου «περὶ συστάσεως Τριμελοῦς ἐξ Ὑπουργῶν Ἐπιτροπῆς», 4) τὴν ὑπ' ἀριθ. 222/2.3.1978 πρᾶξιν τῆς Τριμελοῦς ἐξ Ὑπουργῶν Ἐπιτροπῆς, 5) τὴν ὑπ' ἀριθ. Δ.7939/2075/15.12.77 κοινὴν ἀπόφασιν τοῦ Πρωθυπουργοῦ καὶ τοῦ Ὑπουργοῦ τῶν Οἰκονομικῶν «περὶ ἀναθέσεως ἁρμοδιοτήτων εἰς τοὺς Ὑφυπουργοὺς Οἰκονομικῶν», καὶ 6) τὴν ὑπὸ τοῦ Γενικοῦ Ἐπιτελείου Ναυτικοῦ διατυπωθεῖσαν διὰ τοῦ ὑπ' ἀριθ. Φ187.2/506/77/17.10.1977 ἐγγράφου του σύμφωνον γνώμην, προτάσει τοῦ Ὑφυπουργοῦ Οἰκονομικῶν, ἀποφασίζομεν:

Ἄρθρον μόνον

Ἐγκρίνομεν, πρὸς προσαύξησιν τοῦ αἰγιαλοῦ, τὴν δημιουργίαν ζώνης παραλίας εἰς τὴν περιοχὴν «Δράπανος» Χερσονήσου Ἡρακλείου, πρὸ ἰδιοκτησίας Γ. Ζερβάκη, ὡς ἡ οριογραμμὴ ταύτης καθωρίσθη ὑπὸ τῆς κατὰ τὸ ἄρθρον 5 τοῦ Α.Ν. 263/1968 Ἐπιτροπῆς καὶ εἰκονίζεται εἰς τὸ ἀπὸ Μαρτίου 1976 καὶ ὑπὸ κλίμακα 1 : 500 διάγραμμα, τοῦ Πολιτικοῦ Μηχανικοῦ Ἐμμανουὴλ Βελγάκη, ὅπερ ἐθεωρήθη τὴν 11.6.1976 ὑπὸ τῆς Διευθύνσεως Τεχνικῶν Ὑπηρεσιῶν Νομοῦ Ἡρακλείου καὶ συνοδεύει τὴν ἀπὸ 30.5.77 σχετικὴν ἔκθεσιν τῆς προαναφερθείσης Ἐπιτροπῆς.

Εἰς τὸν Ὑφυπουργὸν Οἰκονομικῶν, ἀνατίθεμεν τὴν δημοσίευσιν καὶ ἐκτέλεσιν τοῦ παρόντος Διατάγματος.

Ἐν Ἀθήναις τῇ 17 Αὐγούστου 1978

Ο ΠΡΟΕΔΡΟΣ ΤΗΣ ΔΗΜΟΚΡΑΤΙΑΣ

ΚΩΝΣΤΑΝΤΙΝΟΣ Δ. ΤΣΑΤΣΟΣ

Ο ΥΦΥΠΟΥΡΓΟΣ ΟΙΚΟΝΟΜΙΚΩΝ

ΠΑΝΑΓΙΩΤΗΣ ΜΠΟΚΟΒΟΣ

ΑΠΑΛΛΟΤΡΙΩΣΕΙΣ

ΑΠΟΦΑΣΕΙΣ

Ἀριθ. 7083 (2)

Περὶ δεσμεύσεως καὶ παραχωρήσεως δικαιώματος χρήσεως ὕδατος χειμάρρου Καλφαϊκοῦ.

Ο ΝΟΜΑΡΧΗΣ ΑΧΑΪΑΣ

Ἔχοντας ὑπόψη:

1. Τὶς διατάξεις τῶν ἄρθρων 2, 6, 7, 8, 9, 11 καὶ 12 τοῦ Ν.Δ. 608/48 «περὶ διοικήσεως καὶ διαχειρίσεως τῶν δι' ἀρδεύσεις χρησιμοποιουμένων ὑδάτων».
2. Τὸ 192/1972 Β.Δ. «περὶ καθορισμοῦ τῶν ἁρμοδιοτή-

των τῶν Ὑφυπουργῶν τῶν προϊσταμένων τῶν Περ/κῶν Διοικήσεων κ.λπ.».

3. Τὴν ἀπὸ 28/7/78 ἀναγνωριστικὴ ἔκθεση τοῦ Γεωπόνου Ι. Πετροπούλου.

4. Τὴν μὲ ἀριθμ. 110/31.7.78 σύμφωνη γνωμοδότηση τοῦ περιφερειακοῦ γνωμοδοτικοῦ Συμβουλίου ἐγγειοβελτιωτικῶν Ἔργων, ἀποφασίζουμε :

1. Τὴ δέσμευση τῆς ἐπιφανειακῆς καὶ ὑπόγειας παροχῆς νεροῦ τοῦ χειμάρρου Καλφαϊκοῦ Ἀχαΐας καὶ τὸ τμῆμα αὐτοῦ πού διασχίζει τὴν Κοινοτικὴ περιοχὴ Σκούρα ἀπὸ τὴν ὑδροληψία (ἀντλιοστάσιο) Νικολάου Καρπέτα μέχρι καὶ τῆς ὑδροληψίας (ἀντλιοστάσιο) Ἰωάννου Μπακέττα ὑπὲρ καὶ γιὰ ἄρδευσή τῶν παρακάτω κτημάτων.

2. Τὴν παραχώρηση δικαιώματος χρήσεως γιὰ τὸ ἔτος 1978 τοῦ νεροῦ πού δεσμεύθηκε (παρ. 1) γιὰ ἄρδευση τῶν κτημάτων :

α) Νικολάου Καρπέτα	ἐκτάσεως	15	στρεμμάτων
β) Δημητρίου Κόη	»	5	»
γ) Κων/νου Σιμωτᾶ	»	6	»
δ) Ἀποστόλου Κόη	»	15	»
ε) Θεοδώρου Ἀργυρόπουλου	»	6	»
ζ) Θεοδώρου Κασσιανοῦ	»	4	»
η) Ἰωάννου Στραβοκέφαλου	»	8	»
θ) Ἰωάννου Μπακέττα	»	8	»

3. Τὴν ἐκ περιτροπῆς καὶ κατὰ σειρὰ ἀπὸ τὰ ἀνάντι πρὸς τὰ κατάντι ἄρδευση τῶν παραπάνω κτημάτων μέχρι τέλους Δεκεμβρίου 1979 μὲ διάρκεια ἀρδεύσεως 4 ὧρες/στρέμμα καὶ κύκλο ἀρδεύσεως 12 ἡμέρες ἢ 288 ὧρες.

4. Τὴ διακοπὴ τῶν ἀρδεύσεων ἐπὶ 20 ὧρες μετὰ τὴν ἄρδευση τοῦ κτήματος τοῦ Ἰωάν. Μπακέττα γιὰ νὰ γεμίσουν οἱ φυσικὲς ἢ τεχνητὲς δεξαμενὲς (ὑδροληψίες) συγκεντρώσεως νεροῦ.

5. Οἱ παραπάνω παραγωγοὶ πού χρησιμοποιοῦν τὸ νερὸ ὑποχρεοῦνται νὰ μὴν ἀντλοῦν ὅλη τὴν ποσότητα νεροῦ ἔτσι πού σὲ κάθε φρεάτιο ἢ δεξαμενὴ νὰ παραμένει ἱκανὴ ποσότητα γιὰ ὕδρευση τῶν ζώων καὶ γιὰ οἰκιακὲς χρήσεις.

6. Τὴν ἐφαρμογὴ αὐτῆς τῆς ἀποφάσεως ἀναθέτουμε στὸν Ἀγρονόμο Ἐρυμανθείας ὁ ὁποῖος καὶ θὰ καθορίσει τὴν ἔναρξη τῆς σειρᾶς ἀρδεύσεως ἀπὸ τὴν κοινοποίηση τῆς ἀποφάσεως λόγῳ τοῦ κινδύνου πού ὑπάρχει γιὰ τὶς καλλιέργειες.

Ἡ ἀπόφαση αὐτὴ νὰ δημοσιευθεῖ στὴν Ἐφημερίδα τῆς Κυβερνήσεως.

Πάτραι, 10 Αὐγούστου 1978

Ὁ Νομάρχης
ΝΙΚ. ΧΑΝΟΣ

Ἀριθ. 12248 (3)

Περὶ καθορισμοῦ ὁρίων αἰγιαλοῦ καὶ παραλίας, Νέων Στύρων τοῦ Ν. Εὐβοίας.

Ο ΝΟΜΑΡΧΗΣ ΕΥΒΟΙΑΣ

Ἔχοντες ὑπ' ὄψει :

1. Τὰς διατάξεις τοῦ Α.Ν. 2344/40.

2. Τὴν ὑπ' ἀριθ. Χ 267/6982/7.9.1968 Δ/γὴν Ὑπουργείου Οἰκονομικῶν.

3. Τὴν ἀριθ. Δ. 8565/6433/68 Δ/γὴν τοῦ Ὑπουργείου Οἰκονομικῶν, δι' ἧς ἐκοινοποιήθη ἡ ὑπ' ἀριθ. 66/68 ἐγκύκλιος τοῦ ἰδίου Ὑπουργείου.

4. Τὰς διατάξεις τοῦ Α.Ν. 263/68 περὶ προστασίας τῶν Δημοσ. Κτημάτων.

5. Τὴν ἀπὸ 15.4.1978 ἔκθεσιν καθορισμοῦ ὁρίου τοῦ αἰγιαλοῦ πλησίον τῆς ἀνωτέρω ἰδιοκτησίας τῆς κατὰ τὸ ἄρθρ. 5 τοῦ Α. Νόμου 263/68 ἐπιτροπῆς.

6. Τὸ ἀπὸ Ἰουλίου 1977 τοπογραφικὸν διάγραμμα τῆς περιοχῆς, νομίμως τεθεωρημένον ὑπὸ τῆς Τ.Υ.Ν.Ε. τὴν 1.10.1977.

7. Τὸ ὑπ' ἀριθ. Φ. 1872/442/78/13.7.78 ἔγγραφον τοῦ Ἀρχηγείου Ναυτικοῦ δι' οὗ ἐγκρίνονται τὰ ὅρια τοῦ αἰγιαλοῦ, ὡς ταῦτα καθωρίσθησαν ὑπὸ τῆς ἄνω ἐπιτροπῆς, ἀποφασίζομεν :

Ἐπικυροῦμεν τὴν ἀπὸ 15.4.78 ἔκθεσιν τῆς ἐπιτροπῆς καθορισμοῦ τῶν ὁρίων αἰγιαλοῦ μετὰ τοῦ σχετικοῦ τοπογραφικοῦ διαγράμματος ἐπὶ τοῦ ἀκινήτου παρὰ τὴν θέσιν «ΣΠΕΛΑ-ΝΤΟΣΑ» περιοχῆς Ν. Στύρων Νομοῦ Εὐβοίας, ἰδιοκτησίας : α) Χατζῆστρατῆ Παρ. β) Ἰωάννας καὶ Ρόσταμ Κάντεμ, καὶ ἀνατίθεμεν τὰς περαιτέρω ἐνεργείας ἐπὶ τοῦ θέματος τούτου εἰς τὸν Οἰκον. Ἔφορον Χαλκίδος.

Ἡ παροῦσα δημοσιευθήτω διὰ τῆς Ἐφημερίδος τῆς Κυβερνήσεως.

Ἐν Χαλκίδι τῇ 7 Αὐγούστου 1978

Ὁ Νομαρχῶν Διευθυντὴς
Κ. ΜΟΥΧΤΟΥΡΗΣ

ΕΚΘΕΣΙΣ

(ΕΠΑΝΕΞΕΤΑΣΙΣ)

Καθορισμοῦ ὁρίων αἰγιαλοῦ καὶ παραλίας εἰς θέσιν Μπέλλα Ντόσσα Ν. Στύρων Εὐβοίας.

Ἐν Ν. Στύρα σήμερον τὴν 15ην τοῦ μηνὸς Ἀπριλίου 1978 ἡμέραν Σάββατον, οἱ ὑπογεγραμμένοι :

1. Τσομάκος Εὐάγγελος Οἰκον. Ἔφορος Καρυστίας.
2. Παπαγεωργάκης Χρῆστος Λ/ρχης Ραφήνας.
3. Βαρβιτσιώτης Ἀντώνιος ἀναπλ/τὴς Δ/ντὴς Τ.Υ. Νομ. Εὐβοίας ἀποτελοῦντες τὴν ἐπιτροπὴν τοῦ ἄρθρου 5 Α.Ν. 263/1968 περὶ καθορισμοῦ ὁρίων τοῦ αἰγιαλοῦ, καὶ λαβόντες ὑπ' ὄψιν :

1. Τὴν ἀπὸ 4.8.1977 αἴτησιν τῆς Ἰωάννας καὶ Ρόσταμ Κάντεμ, δι' ἧς αἰτεῖται τὸν καθορισμὸν τῶν ὁρίων τοῦ αἰγιαλοῦ καὶ τῆς παραλίας εἰς ἀνωτέρω θέσιν καὶ πρὸ τῆς ἰδιοκτησίας των εἰς θέσιν Μπέλλα Ντόσσα Ν. Στύρων.

2. Τὸ ὑπὸ τοῦ Τοπογράφου Μηχανικοῦ Εὐσταθίου Δαλαμάγκα συνταχθὲν διάγραμμα τοπογραφικὸν τὸν Ἰούλιον 1977 ἐλεγχθὲν καὶ θεωρηθὲν ὑπὸ τῆς Δ/νσεως Τεχνικῶν Ὑπηρεσιῶν Νομοῦ Εὐβοίας τὴν 1 Ὀκτωβρίου 1977.

3. Τὴν ἐκ τῆς ἐπιτοπίου μεταβάσεως σχηματισθεῖσαν ἀντίληψιν περὶ τοῦ ὕψους τοῦ χειμερίου κύματος καὶ τῆς ἰδιομορφίας τοῦ ἐδάφους τὴν 15 Ἀπριλίου 1978, ἤτοι τῆς ὑπάρξεως σαφοῦς ὁρίου ἀπὸ θαμνώδη βλάστηση καὶ σαφοῦς ὑψομετρικῆς διαφορᾶς.

4. Τὰς διατάξεις τῶν ἄρθρων 1,2,3,5 τοῦ Α.Ν. 2344/1940.

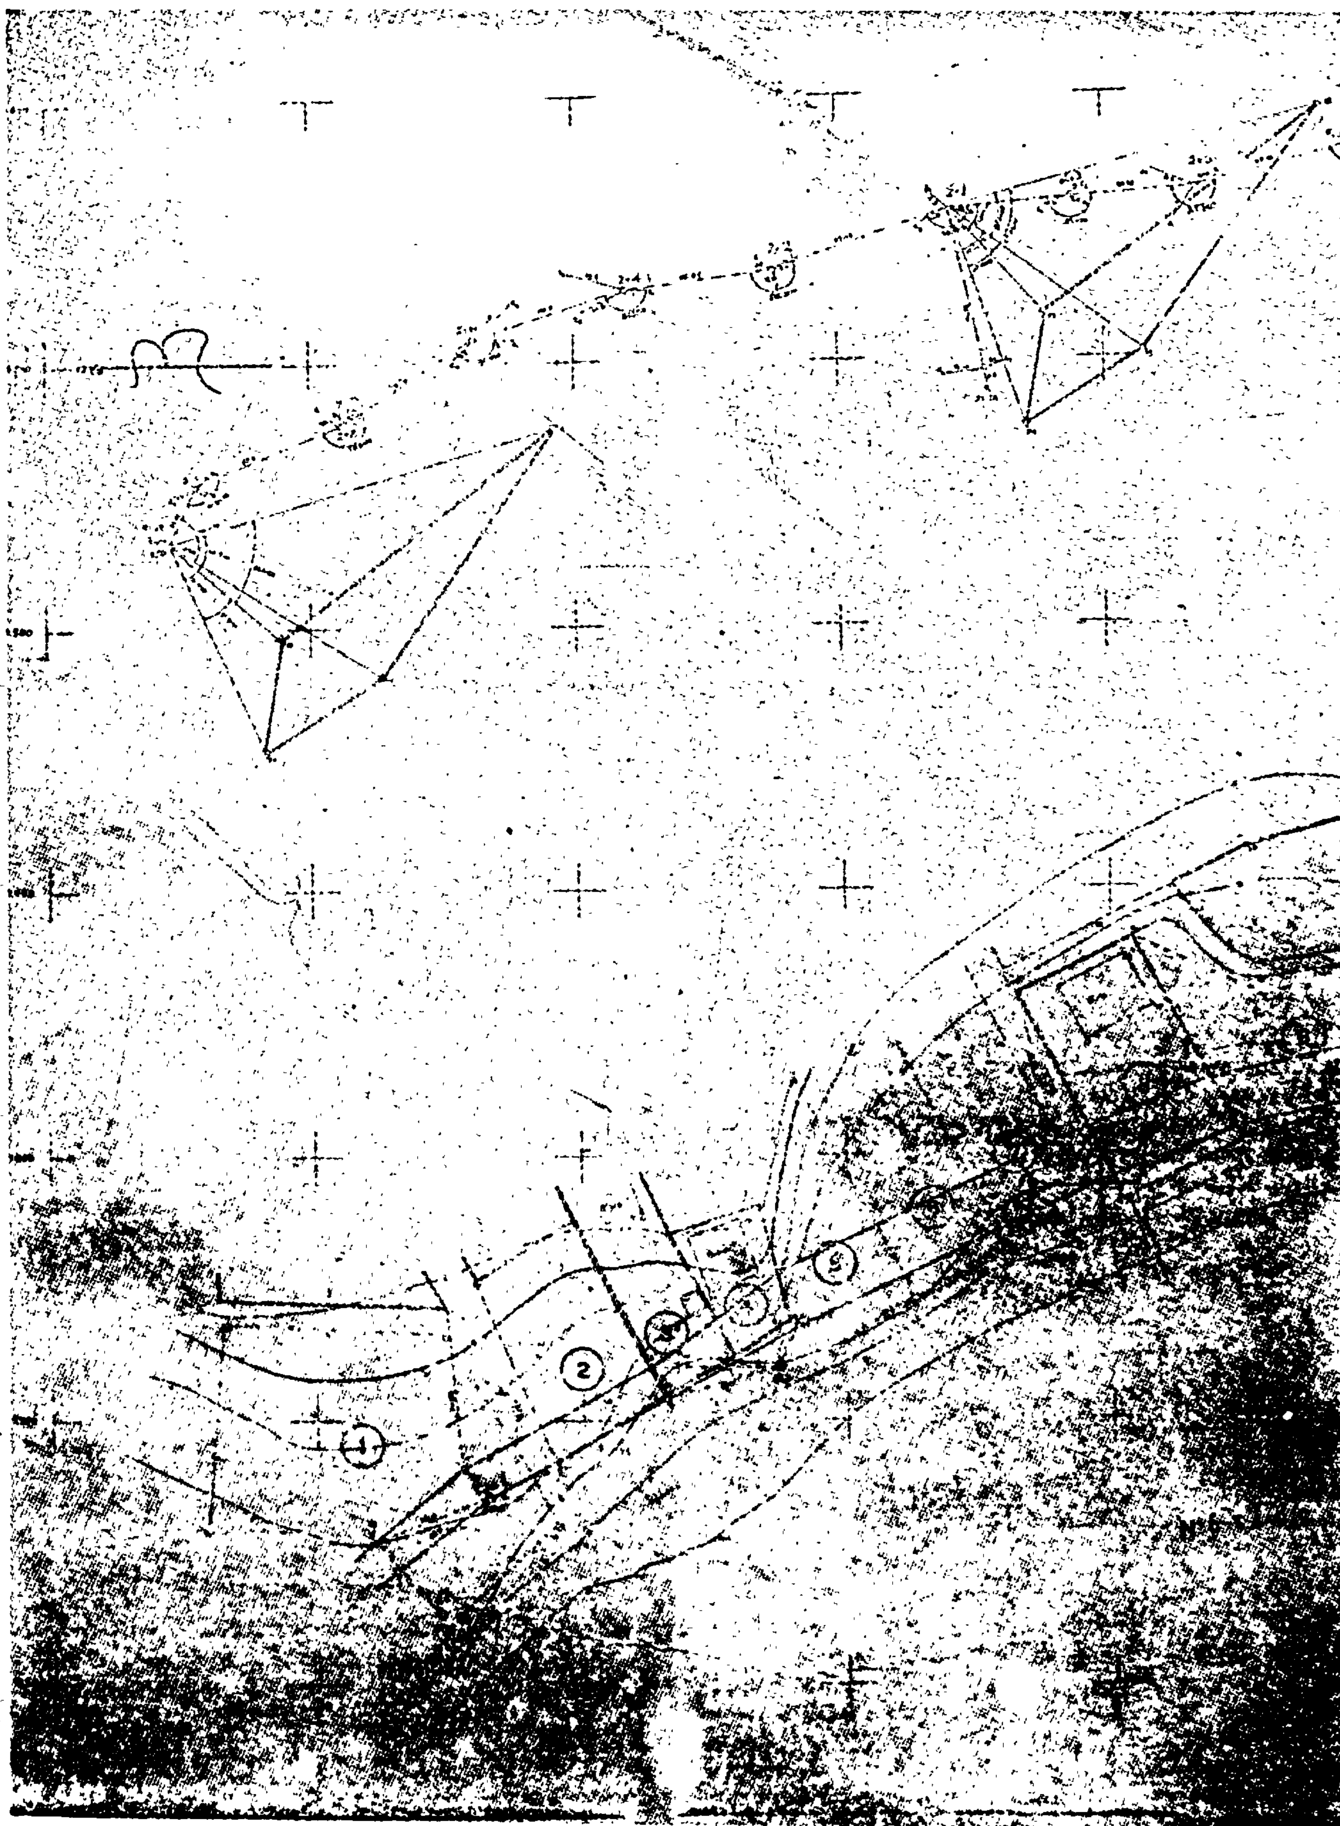
5. Τὴν ὑπ' ἀριθ. Φ. 187.2/151/78/10.3.1978 γνωμάτευσιν Γ.Ε.Ν., προέβημεν :

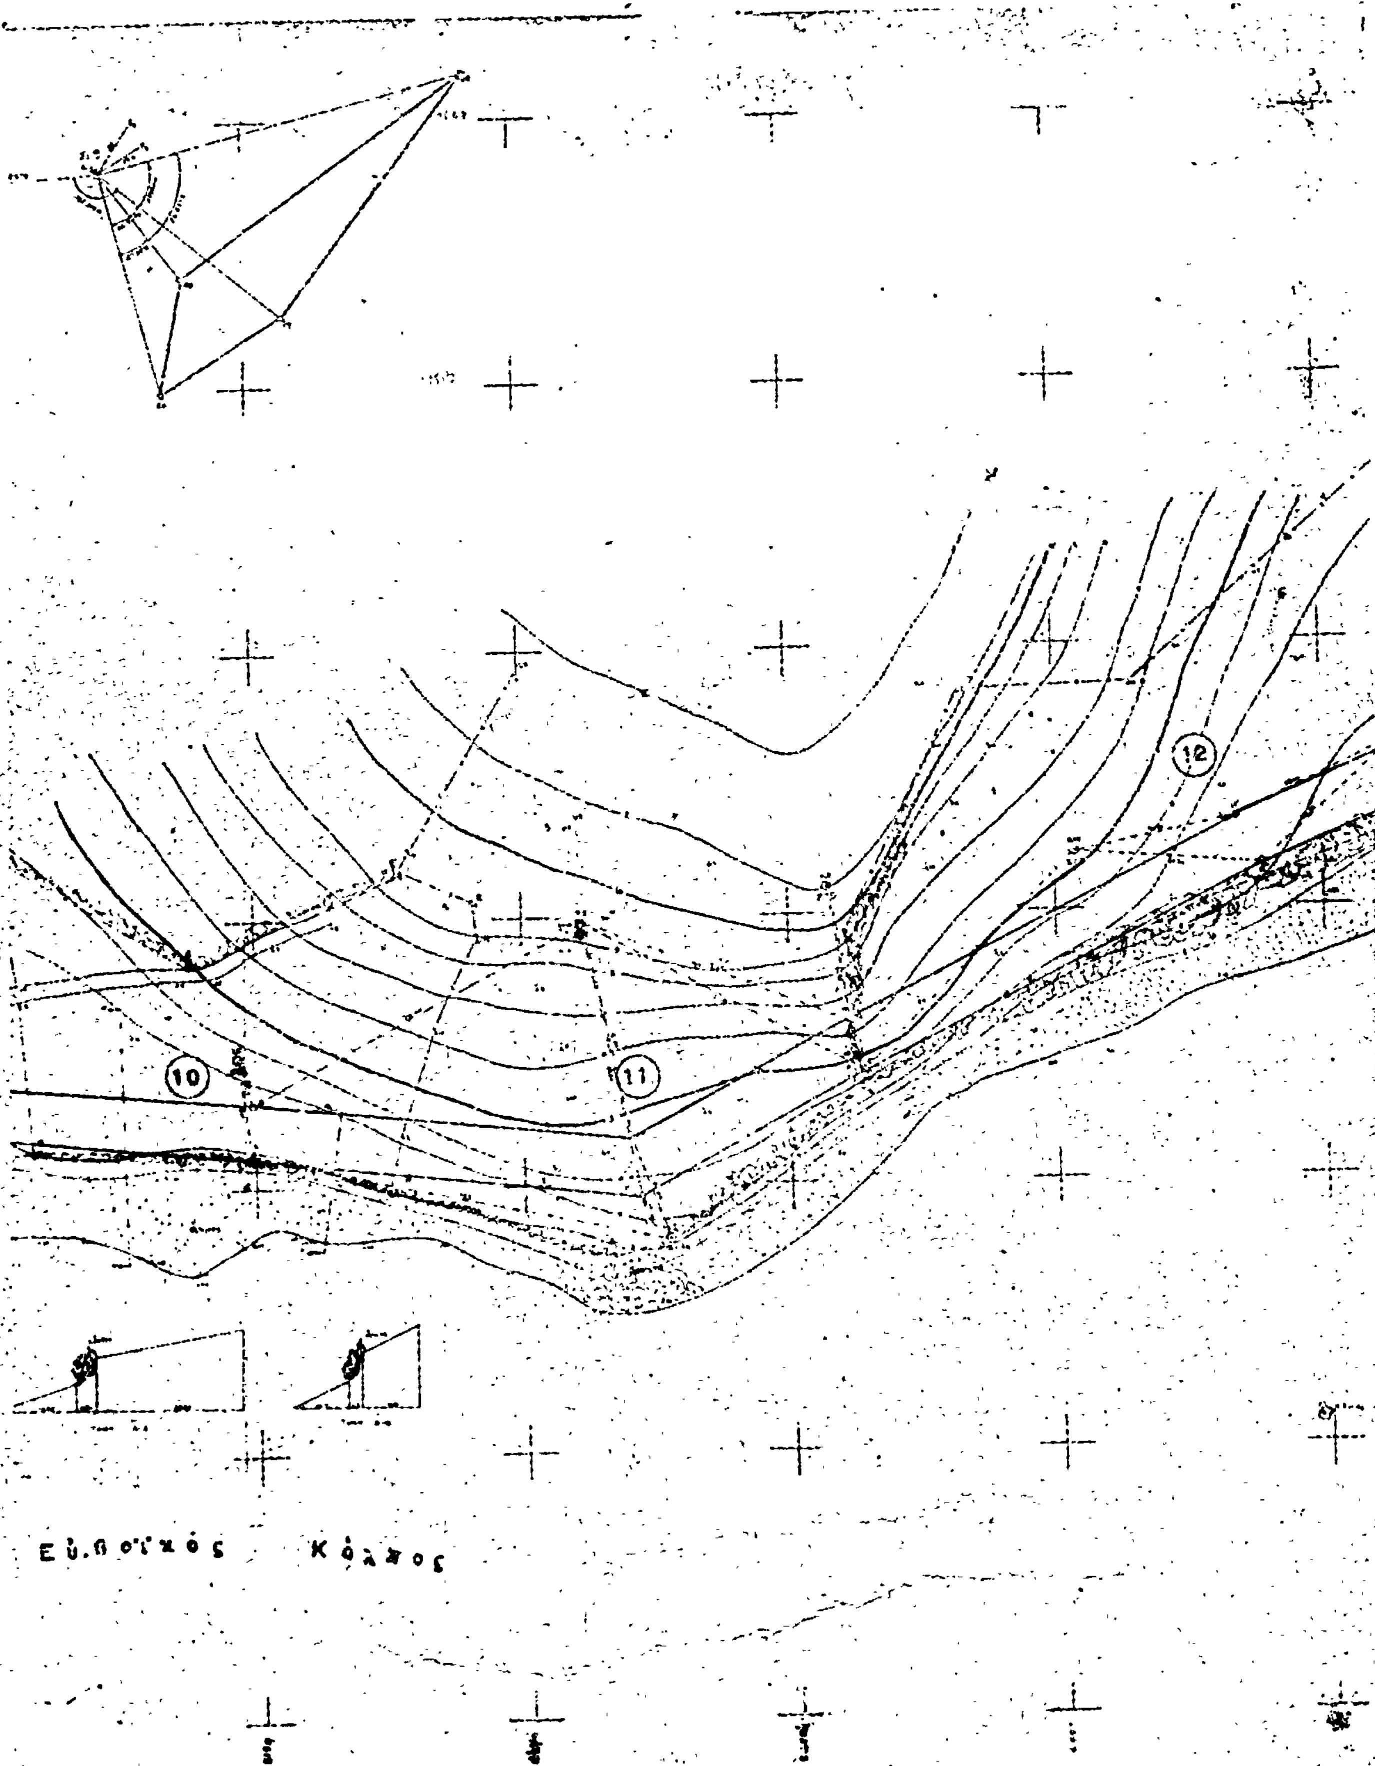
Εἰς τὸν καθορισμὸν τῶν ὁρίων τοῦ αἰγιαλοῦ καὶ παραλίας εἰς τὴν ὡς ἄνω περιοχήν, ἅτινα ἐσημειώσαμεν δι' ἐρυθρᾶς καὶ κιτρίνης γραμμῆς ἐπὶ τοῦ διαγράμματος, τοῦ αἰγιαλοῦ, ἀποτελουμένου ἐκ (13) σημείων κορυφῶν (1,2,3,......13) καὶ τῆς παραλίας ἐκ (13) σημείων κορυφῶν (1',2',3'......13') ἐξηρτημένων ἐκ μονίμων σταθερῶν σημείων ἐκ τοῦ ἐδάφους διὰ τῆς μεθόδου τῶν τομῶν.

Ὁ ἐν λόγῳ καθορισμὸς ὁριογραμμῶν αἰγιαλοῦ καὶ παραλίας ἐκτελεῖται τὸ πρῶτον.

Ἐφ' ᾧ συνετάγη ἡ παροῦσα ὑπογράφεται ὑπὸ τῆς ἐπιτροπῆς.

Ἡ Ἐπιτροπὴ
1) ΤΣΟΜΑΚΟΣ ΕΥΑΓΓΕΛΟΣ
2) ΧΡΗΣΤΟΣ ΠΑΠΑΓΕΩΡΓΑΚΗΣ
3) ΑΝΤΩΝΙΟΣ ΒΑΡΒΙΤΣΙΩΤΗΣ


1
2
3
4
5
6



12
10
11
Εὐβοϊκός Κόλπος

ΤΟΠΟΓΡΑΦΙΚΟΝ ΔΙΑΓΡΑΜΜΑ ΕΙΣ
ΘΕΣΙΝ «ΣΠΕΛΙΑ [illegible]»
ΝΕΩΝ ΣΤΥΡΩΝ ΕΥΒΟΙΑΣ

ΚΛΙΜΑΞ 1:500

Διά τόν καθορισμόν Αἰγιαλοῦ & Παραλίας
ἰδιοκτησίας τῶν Χατζηστρατῆ Παρ.,
Ἰωάννας & Ρόσταμ Καντέμ
Α-Β-Γ-Δ-Ε-Ζ-Η-Α

Ἀθῆναι Ἰούλιος 1977

Ὁ
Συντάξας

ΑΝΑΚΟΙΝΩΣΕΙΣ

(4)

Περὶ εἰδοποιήσεως τῆς γενομένης παρακαταθέσεως ἀποζημιώσεως λόγῳ ἀναγκαστικῆς ἀπαλλοτριώσεως ὑπὲρ τοῦ Σχολικοῦ Ταμείου τοῦ Γυμνασίου Βριλησσίων - Ἀττικῆς καὶ δαπάναις τοῦ Ὀργανισμοῦ Σχολικῶν Κτιρίων γηπέδου κειμένου ἐν Βριλησσίοις - Ἀττικῆς.

ΟΡΓΑΝΙΣΜΟΣ ΣΧΟΛΙΚΩΝ ΚΤΙΡΙΩΝ

Τὸ ἐν Ἀθήναις καὶ ἐπὶ τῆς ὁδοῦ Φαβιέρου 30 ἑδρεῦον Νομικὸν Πρόσωπον Δημοσίου Δικαίου ὑπὸ τὴν ἐπωνυμίαν «Ὀργανισμὸς Σχολικῶν Κτιρίων», εἰδοποιεῖ ὅτι, κηρυχθείσης ὑπὲρ τοῦ Σχολικοῦ Ταμείου τοῦ Γυμνασίου Βριλησσίων - Ἀττικῆς καὶ δαπάναις αὐτοῦ (Ο.Σ.Κ.), διὰ τῆς δημοσιεύσεως εἰς τὴν ἐφημερίδα τῆς Κυβερνήσεως (ΦΕΚ τ. Δ. 401/1976) τῆς ὑπ' ἀριθ. 9579/6828/10-11-76 κοινῆς ἀποφάσεως τῶν Ὑπουργῶν Οἰκονομικῶν καὶ Ἐθνικῆς Παιδείας καὶ Θρησκευμάτων, τῆς ἀπαλλοτριωθείσης ἐκτάσεως κειμένης ἐν Βριλησσίοις Ἀττικῆς ἐπὶ τοῦ ὑπ' ἀριθ. 176 οἰκοδομικοῦ τετραγώνου κατέθεσεν εἰς τὸ ἐν Ἀθήναις ἑδρεῦον Ταμεῖον Παρακαταθηκῶν καὶ Δανείων τὴν δυνάμει τῆς ὑπ' ἀριθ. 778/77 ἀποφάσεως τοῦ Μονομελοῦς Πρωτοδικείου Ἀθηνῶν καθορισθεῖσαν ὑπὲρ τῶν φερομένων ὡς δικαιούχων ἀποζημίωσιν, τῆς κατὰ τὰ ἄνω ἀπαλλοτριωθείσης ἐκτάσεως ἐκδοθέντος τοῦ ὑπ' ἀριθ. 499935/13-7-78 Γραμματίου ποσοῦ δραχμῶν 9.494.700 συστάσεως παρακαταθήκης τοῦ ἐν λόγῳ Ταμείου.

Ἐν Ἀθήναις τῇ 25 Ἰουλίου 1978

Ὁ Ἀναπληρωτὴς Γενικὸς Δ/ντὴς
ΓΕΩΡΓΙΟΣ ΠΟΥΡΝΑΡΑΣ

(5)

Περὶ εἰδοποιήσεως τῆς γενομένης παρακαταθέσεως ἀποζημιώσεως λόγῳ ἀναγκαστικῆς ἀπαλλοτριώσεως ὑπὲρ τοῦ Σχολικοῦ Ταμείου τοῦ 6ου Δημοτικοῦ Σχολείου Σταυρουπόλεως Θεσσαλονίκης καὶ δαπάναις τοῦ Ὀργανισμοῦ Σχολικῶν Κτιρίων γηπέδου κειμένου ἐν Σταυρουπόλει Θεσσαλονίκης.

ΟΡΓΑΝΙΣΜΟΣ ΣΧΟΛΙΚΩΝ ΚΤΙΡΙΩΝ

Τὸ ἐν Ἀθήναις ἑδρεῦον ἐπὶ τῆς ὁδοῦ Φαβιέρου 30, Νομικὸν Πρόσωπον Δημοσίου Δικαίου ὑπὸ τὴν ἐπωνυμίαν «Ὀργανισμὸς Σχολικῶν Κτιρίων», εἰδοποιεῖ ὅτι, κηρυχθείσης ὑπὲρ τοῦ Σχολικοῦ Ταμείου τοῦ 6ου Δημοτικοῦ Σχολείου Σταυρουπόλεως Θεσσαλονίκης καὶ δαπάναις αὐτοῦ (Ο.Σ.Κ.) διὰ τῆς δημοσιεύσεως εἰς τὴν Ἐφημερίδα τῆς Κυβερνήσεως (ΦΕΚ τ. Δ' 66/78) τῆς ὑπ' ἀριθ. Π.11715/7476/78 κοινῆς ἀποφάσεως τῶν Ὑπουργῶν Οἰκονομικῶν καὶ Ἐθνικῆς Παιδείας καὶ Θρησκευμάτων τῆς ἀπαλλοτριώσεως ἐκτάσεως κειμένης ἐν Σταυρουπόλει Θεσσαλονίκης, κατέθεσεν εἰς τὸ ἐν Ἀθήναις ἑδρεῦον Ταμεῖον Παρακαταθηκῶν καὶ Δανείων τὴν δυνάμει τῆς ὑπ' ἀριθ. 1165/78 ἀποφάσεως τοῦ Μονομελοῦς Πρωτοδικείου Θεσσαλονίκης καθορισθεῖσαν ὑπὲρ τῶν φερομένων ὡς δικαιούχων ἀποζημίωσιν τῆς κατὰ τὰ ἄνω ἀπαλλοτριωθείσης ἐκτάσεως, ἐκδοθέντος τοῦ ὑπ' ἀριθ. 499933/13.7.1978 Γραμματίου ποσοῦ δραχμῶν 8.000.000 συστάσεως παρακαταθήκης τοῦ ἐν λόγῳ Ταμείου.

Ἐν Ἀθήναις τῇ 25 Ἰουλίου 1978

Ὁ Ἀναπλ. Γενικὸς Διευθυντὴς
ΓΕΩΡΓΙΟΣ ΠΟΥΡΝΑΡΑΣ

ΠΟΛΕΟΔΟΜΙΑ

ΑΠΟΦΑΣΕΙΣ

Ἀριθ. Γ. 23186/2033 (6)

Περὶ ἀναστολῆς τῶν οἰκοδομικῶν ἐργασιῶν εἰς τὴν ἐντὸς τοῦ ἐγκεκριμένου ρυμοτομικοῦ σχεδίου περιοχὴν Ἡρακλείου (Κρήτης).

Ο ΥΠΟΥΡΓΟΣ ΔΗΜΟΣΙΩΝ ΕΡΓΩΝ

Ἔχοντες ὑπ' ὄψει:

1. Τὰς διατάξεις τοῦ ἀπὸ 17 Ἰουλίου 1923 Ν.Δ/τος «περὶ σχεδίων πόλεων κ.λ.π.» ὡς μεταγενεστέρως ἐτροποποιήθησαν καὶ συνεπληρώθησαν καὶ εἰδικώτερον τῶν ἄρθρων 8 (παράγραφος 2), ὡς ἡ παράγραφος αὕτη προσετέθη διὰ τοῦ ἄρθρου 1 τοῦ Ν. 551/1977 (ΦΕΚ 68/Α), καὶ 85Α αὐτοῦ.

2. Τὴν ὑπ' ἀριθμ. ΕΔ2/α/04/59/Φ.Θ.2.11/29.3.78 ἀπόφασιν «περὶ μεταβιβάσεως ἁρμοδιοτήτων τοῦ Ὑπουργοῦ Δημοσίων Ἔργων εἰς τὸν Ὑφυπουργὸν τοῦ αὐτοῦ Ὑπουργείου» (ΦΕΚ 282/Β), ἀποφασίζομεν:

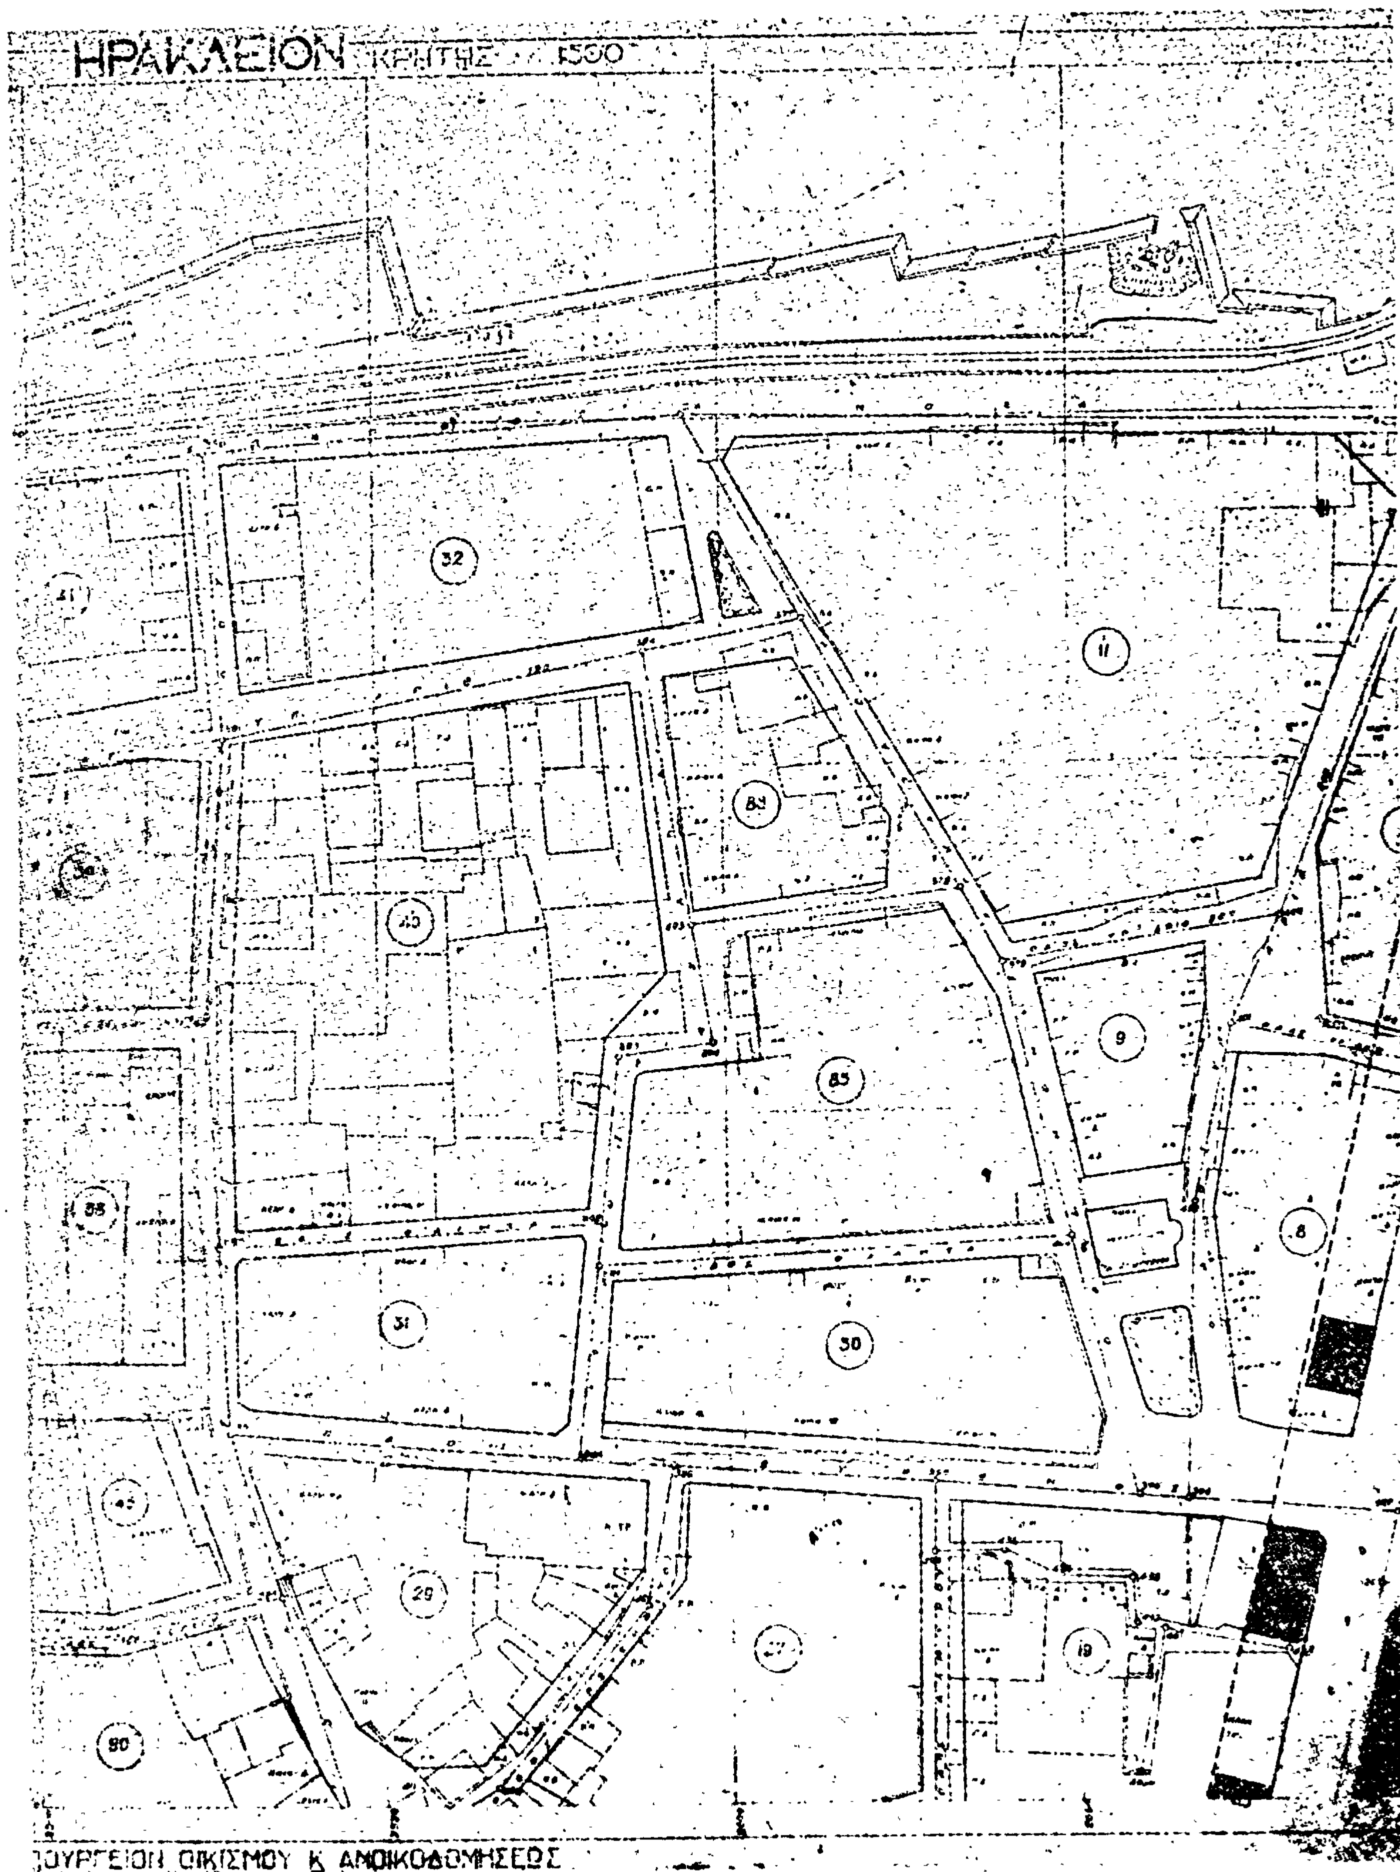
Ἀπαγορεύονται ἐπὶ τρεῖς (3) μῆνας αἱ οἰκοδομικαὶ ἐργασίαι καὶ ἡ χορήγησις οἰκοδομικῶν ἀδειῶν εἰς τὴν ὁδὸν 25ης Αὐγούστου τοῦ ρυμοτομικοῦ σχεδίου Ἡρακλείου (Κρήτης), ὡς αὕτη ἐμφαίνεται περικλειομένη διὰ κυανῆς διακεκομμένης γραμμῆς εἰς τὰ ὑπὸ τοῦ Γενικοῦ Διευθυντοῦ Οἰκισμοῦ τεθεωρημένα διὰ τῆς ὑπ' ἀριθμ. Γ. 23186/1978 πράξεως αὐτοῦ δύο (2) σχετικὰ πρωτότυπα διαγράμματα ὑπὸ κλίμακα 1 : 500, τῶν ὁποίων συνοπτικὰ ἀντίτυπα δημοσιεύονται μετὰ τῆς παρούσης.

2. Τῆς ὡς ἄνω ἀναστολῆς ἐξαιροῦνται αἱ ἐργασίαι ἐπὶ τῶν νεοκλασσικῶν κτιρίων τῶν σημειουμένων ἐπὶ τῶν ἀνωτέρω διαγραμμάτων διὰ διαγραμμίσεως καὶ δι' ἀριθμῶν 4-6, 19-21, 23, 10-12-14, 40, 44, 50, 54, 56-58-60-62-64, 66, 68-70-72, 74-76-78, αἱ ὁποῖαι (ἐργασίαι) κατὰ τὴν κρίσιν τῆς ἁρμοδίας Τεχνικῆς Ὑπηρεσίας κρίνονται ἀπαραίτητοι διὰ τὴν ἐξασφάλισιν τῆς στατικῆς ἐπαρκείας ὡς καὶ τὴν διατήρησιν τῶν ἐξωτερικῶν ὄψεων τῶν οἰκοδομῶν αὐτῶν.

Ἡ παροῦσα δημοσιευθήτω διὰ τῆς Ἐφημερίδος τῆς Κυβερνήσεως.

Ἀθῆναι, 8 Αὐγούστου 1978

Ο ΥΦΥΠΟΥΡΓΟΣ
ΣΤΕΦΑΝΟΣ ΜΑΝΟΣ


ΗΡΑΚΛΕΙΟΝ ΚΡΗΤΗΣ 1:500
32
11
83
40
85
9
8
31
30
29
27
19
90
ΥΠΟΥΡΓΕΙΟΝ ΟΙΚΙΣΜΟΥ Κ. ΑΝΟΙΚΟΔΟΜΗΣΕΩΣ

ΠΑΛΑΙΟΣ ΛΙΜΗΝ

ΤΕΛΩΝΕΙΟΝ

2

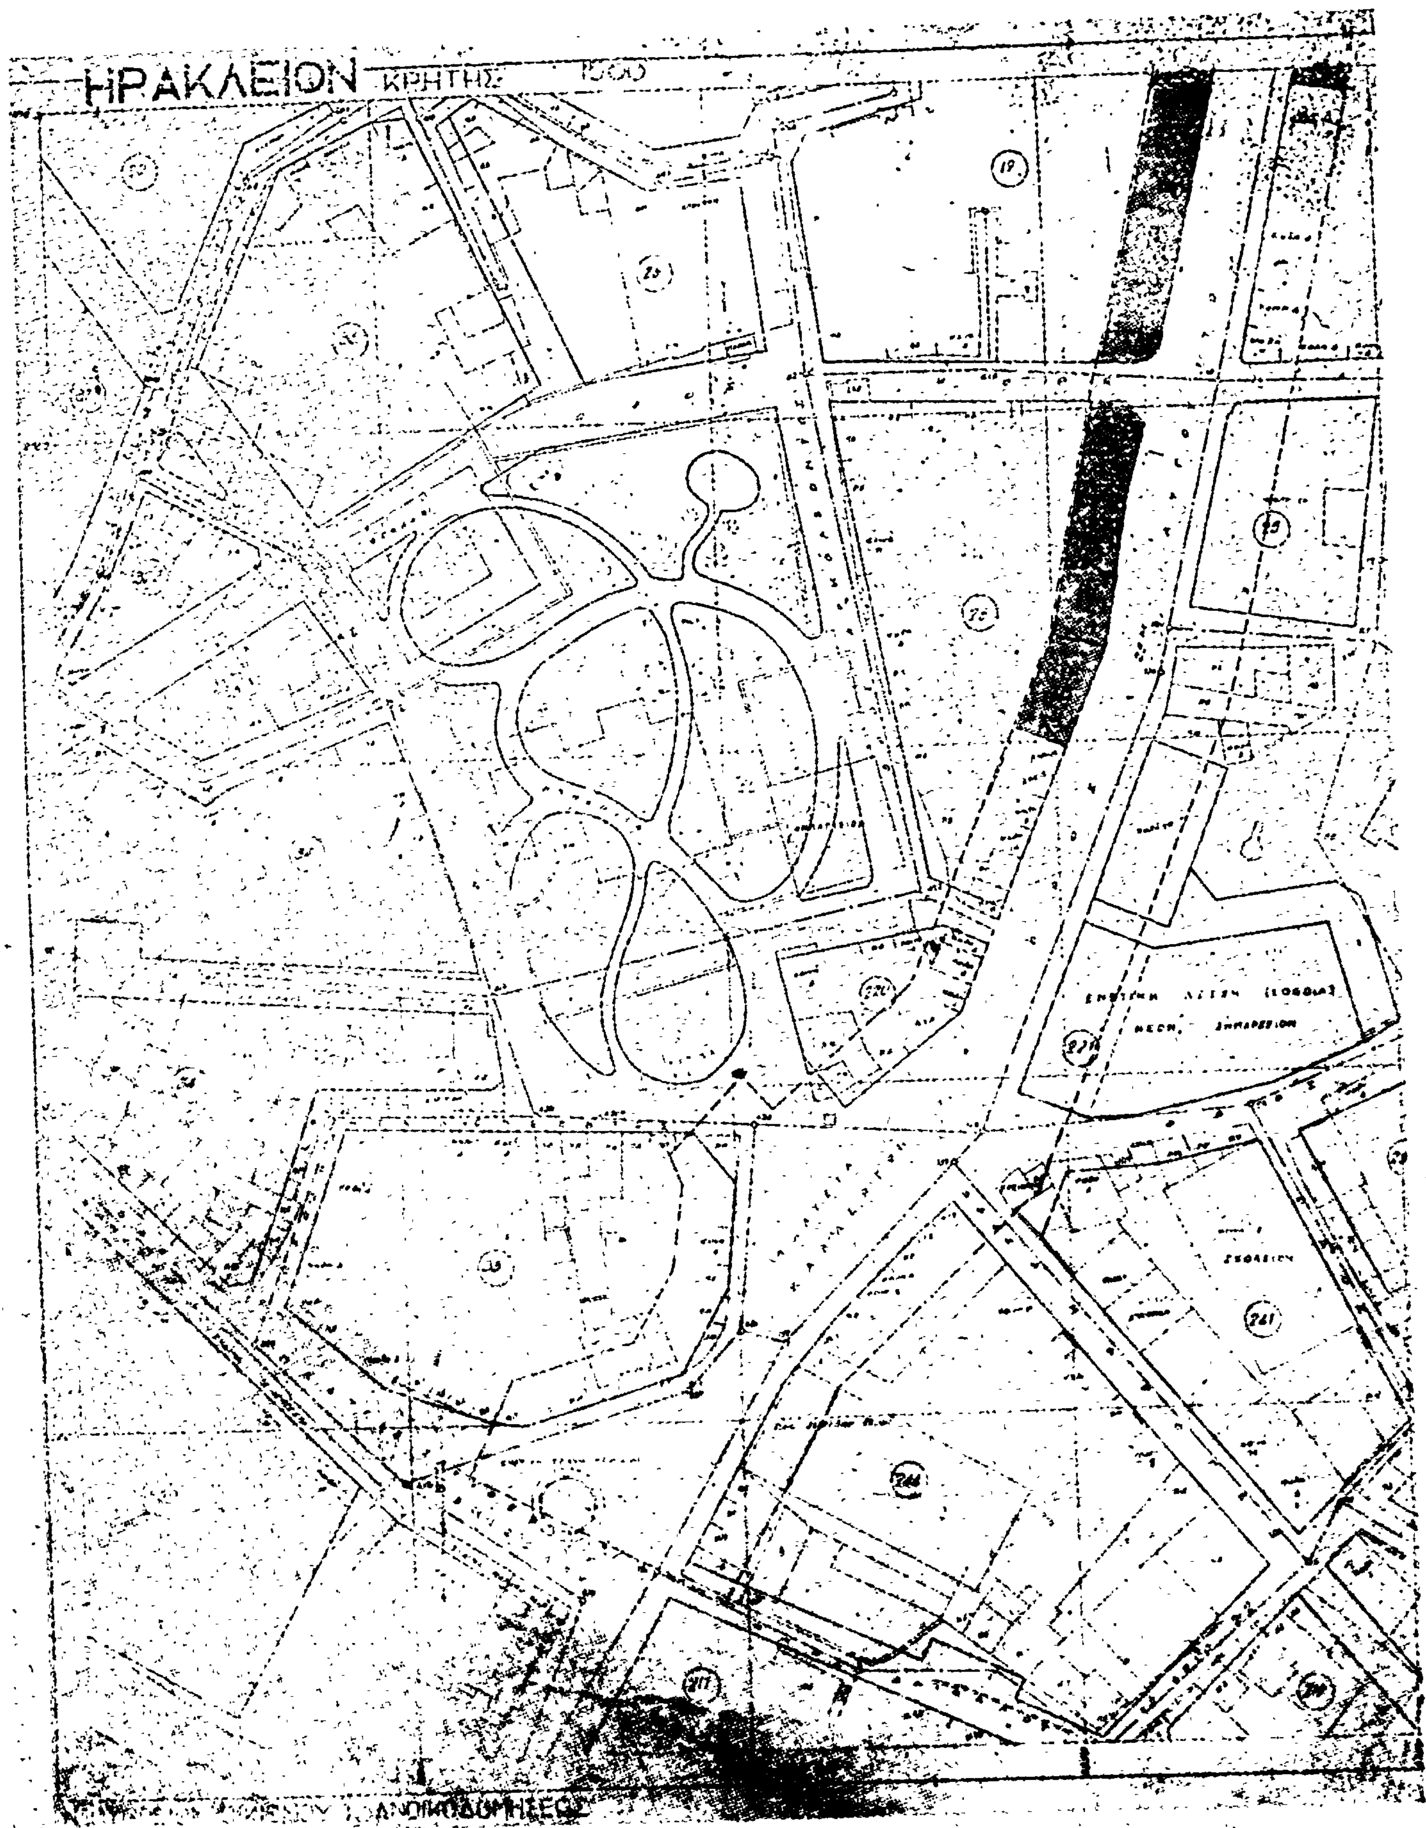
18

17

16

8

13


ΗΡΑΚΛΕΙΟΝ ΚΡΗΤΗΣ

9

'Αριθ. ΤΥ/4472/Φ5.5.5 (7)

Περὶ κυρώσεως τῆς ἀπὸ 24.11.1977 ἐκθέσεως καθορισμοῦ ὁρίων οἰκισμοῦ Σταυροῦ Ν. Κερκύρας, ποὺ ὑπάρχει πρὶν ἀπὸ τὸ ἔτος 1923 καὶ δὲν ἔχει σχέδιο ρυμοτομίας.

Ο ΝΟΜΑΡΧΗΣ ΚΕΡΚΥΡΑΣ

Ἔχοντας ὑπόψη :

1. Τὶς διατάξεις τοῦ Ν.Δ. τῆς 17.7.1923 «περὶ σχεδίων πόλεων, κωμῶν καὶ συνοικισμῶν τοῦ Κράτους καὶ οἰκοδομῆς αὐτῶν».

2. Τὴν ἀπόφαση ἀρ. Ε. 35400/6.12.1975 τοῦ Ὑπουργείου Δημ. Ἔργων - Ὑπηρεσίας Οἰκισμοῦ «περὶ τοῦ τρόπου καθορισμοῦ ὁρίων οἰκισμῶν πρὸ τοῦ ἔτους 1923 στερουμένων σχεδίων ρυμοτομίας».

3. Τὴν ἀπόφασή μας ΤΥ/οἰκ. 7072/30.7.1977 περὶ συγκροτήσεως ἐπιτροπῆς γιὰ τὸν καθορισμὸ τῶν ὁρίων τοῦ οἰκισμοῦ Σταυροῦ.

4. Τὰ παρακάτω δικαιολογητικὰ ποὺ μᾶς ὑπέβαλε ἡ ΔΤΥΝ Κερκύρας α) Ἀπὸ 24.11.1977 ἔκθεση καθορισμοῦ τῶν ὁρίων τοῦ ἀνωτέρω οἰκισμοῦ καὶ β) τοπογραφικὸ διάγραμμα ποὺ συνοδεύει τὴν ἔκθεση, τὰ ὁποῖα συνταχθήκανε ἀπὸ τὴν ἐπιτροπὴ ποὺ συγκροτήσαμε καὶ ἀφοῦ εἴδαμε τὴ σύμφωνη γνώμη τοῦ ΝΣΔΕ, διατυπωμένη στὸ πρακτικὸ αὐτοῦ μὲ ἀρ. 6/15.5.1978, ἀποφασίζουμε :

Κυρώνουμε τὴν ἔκθεση τῆς Ἐπιτροπῆς ἀπὸ 24.11.1977, θεωρημένη ἀπὸ τὸ Δ/ντὴ Τ.Υ.Ν. Κερκύρας, διὰ τῆς ὁποίας καθορίζονται τὰ ὅρια τοῦ οἰκισμοῦ Σταυροῦ Κερκύρας, ὅπως ἀκριβῶς εἰκονίζονται στὸ τοπογραφικὸ διάγραμμα ποὺ τὴ συνοδεύει, τὰ ὁποῖα περικλείονται μὲ κόκκινη γραμμὴ καὶ ὁρίζονται μὲ τοὺς ἀριθμοὺς Α' ΤΜΗΜΑ : 1,2,3,4,....μέχρι 25. Β' ΤΜΗΜΑ: 1,2,3,4,5,6,1 καὶ Γ' ΤΜΗΜΑ: 1,2,3,4 ..... μέχρι 31.

Ἡ ἀπόφαση αὐτὴ μαζὶ μὲ τὸ τοπογραφικὸ διάγραμμα νὰ δημοσιευθεῖ στὴν Ἐφημερίδα τῆς Κυβερνήσεως.

Κέρκυρα, 4 Ἰουνίου 1978

Ὁ Νομάρχης
ΑΘ. ΡΑΠΤΗΣ

ΕΚΘΕΣΙΣ

Συνοδεύουσα τὸ ἀπὸ 24.11.77 διάγραμμα καθορισμοῦ ὁρίων οἰκισμοῦ Σταυροῦ προϋφισταμένου τοῦ ἔτους 1923 καὶ στερουμένου ἐγκεκριμένου ρυμοτομικοῦ σχεδίου Κοινότητος Σταυροῦ Ν. Κερκύρας.

Ἐν Κερκύρᾳ σήμερον τὴν 24 τοῦ μηνὸς Νοεμβρίου ἡμέραν Πέμπτην τοῦ ἔτους οἱ ὑπογεγραμμένοι :

1. Ἰωάννης Ἀργυρὸς Πολ. Μηχανικὸς
2. Ἀθανάσιος Χατζηανδρέου Ἐργοδηγός
3. Παναγιώτης Μακρῆς Πρόεδρος Κοινότητος Σταυροῦ

Ἀποτελοῦντες τὴν ὑπὸ τῆς ἀριθ. Ε. 35400/6.12.1975 ἀποφάσεως τοῦ Ὑπουργείου Δημ. Ἔργων προβλεπομένην Ἐπιτροπήν, τῶν δύο πρώτων μελῶν ταύτης ὁρισθέντων διὰ τῆς ὑπ' ἀριθ. ΤΥ/οἰκ. 1032/30.7.1977 ἀποφάσεως τῆς Νομαρχίας Κερκύρας καὶ κατόπιν προσκλήσεως τοῦ ἐκ τῶν ἀνωτέρω τεχνικοῦ Ὑπαλλήλου Α' κατηγορίας Ἰωάννου Ἀργυροῦ μεταβάντες εἰς τὸν ἐν ἐπικεφαλίδι οἰκισμὸν Σταυροῦ προέβημεν εἰς τὸν καθορισμὸν τῶν ὁρίων τοῦ προϋφισταμένου τοῦ ἔτους 1923 καὶ στερουμένου ἐγκεκριμένου ρυμοτομικοῦ σχεδίου οἰκισμοῦ Σταυροῦ τῆς Κοινότητος Σταυροῦ ὡς ἐμφαίνεται εἰς τὸ ἀπὸ 24.11.77 τοπογραφικὸν διάγραμμα ὑπὸ κλίμακα 1 : 1000 ἤτοι ἐντὸς τῆς ὁριογραμμῆς τῆς περιβαλλούσης τὰς οἰκίας ὑπ' αὔξοντας ἀριθμοὺς Α 1,2,3 μέχρι 25 Β 1,2, μέχρι 6 Γ 1,2, μέχρι 31 τῶν ὁποίων οἱ φερόμενοι ἰδιοκτῆται ὑπὸ τὸν αὐτὸν αὔξοντα ἀριθμὸν ἐγγράφονται ἐπὶ τοῦ παρακειμένου πίνακος ὁριακῶν κτισμάτων οἰκισμοῦ Σταυροῦ ὅπερ διάγραμμα ὑπογράφεται ὑπὸ ἁπάντων τῶν μελῶν τῆς Ἐπιτροπῆς, καὶ ἀποτελεῖ ἀναπόσπαστον τμῆμα τῆς παρούσης.

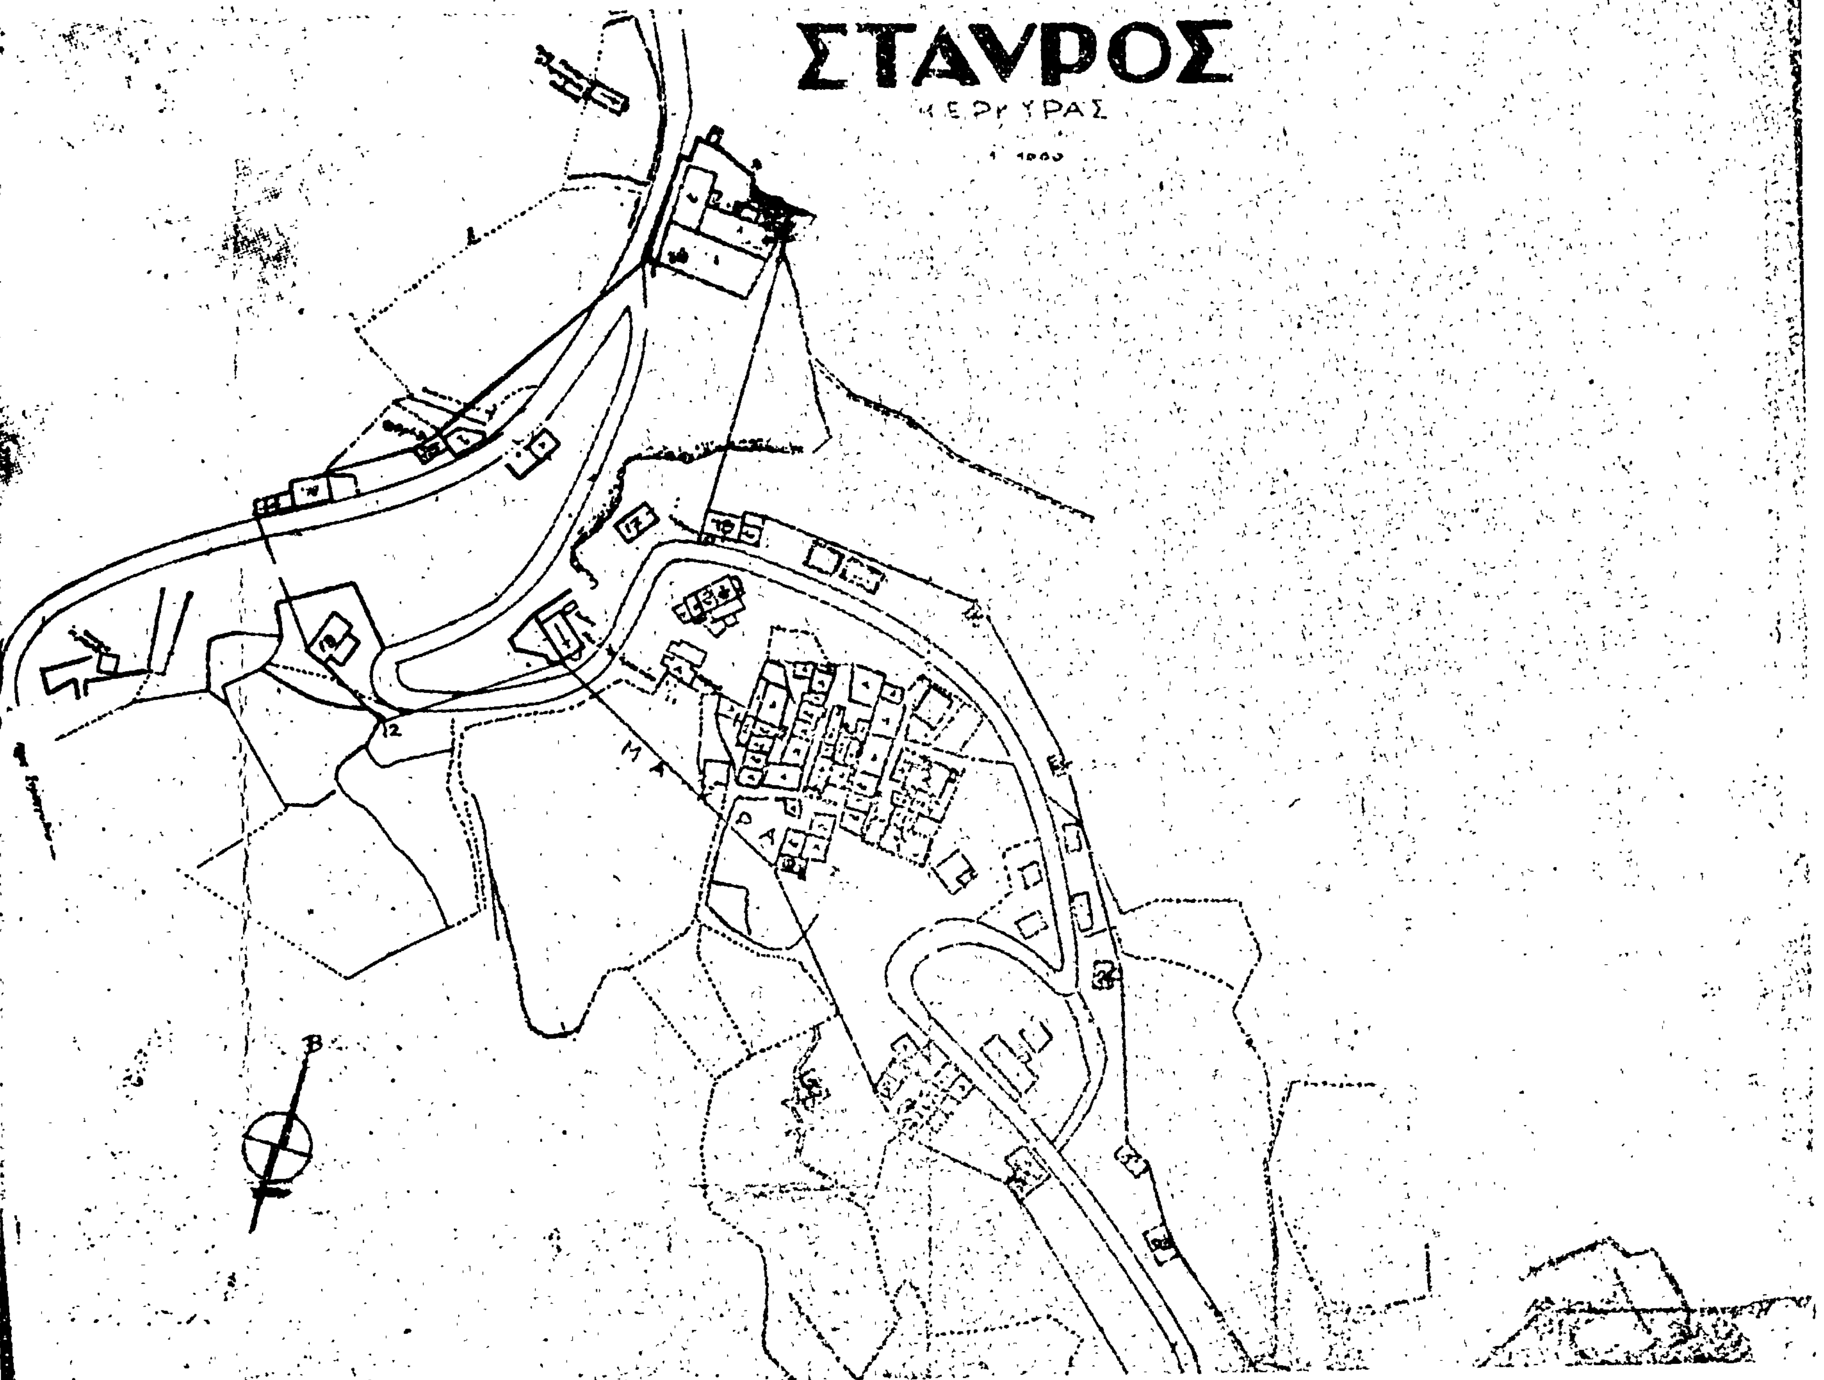
Ἐφ' ᾧ συνετάγη καὶ ὑπογράφεται ὡς ἕπεται.

Ἡ Ἐπιτροπὴ
1) ΙΩΑΝΝΗΣ ΑΡΓΥΡΟΣ
2) ΑΘΑΝ. ΧΑΤΖΗΑΝΔΡΕΟΥ
3) ΠΑΝΑΓΙΩΤΗΣ ΜΑΚΡΗΣ

ΕΘΕΩΡΗΘΗ

Ἐν Κερκύρᾳ τῇ 14 Δεκεμβρίου 1977

Ὁ Δ/ντὴς ΤΥΝ Κερκύρας
Ι. ΠΟΛΕΝΑΚΗΣ


ΣΤΑΥΡΟΣ

ΕΧΡΕΙΑΙ ΟΙΚΟΔΟΜΑΙ
ΟΙΚΙΣΜΟΥ ΣΤΑΥΡΟΥ

Α΄ ΚΟΜΙΑΝΑΤΑ - ΔΑΦΝΑΤΑ

1. Νικόλαος Σπινούλας Στυλιανού
2. Αλέξανδρος Κομιανός Νικολάου
3. Αλέξανδρος Μπράτσος Σπυρίδωνος
4. Σπυρίδων Κομιανός Ανδρέου
5. Σπυρίδων Μαυρόπουλος
6. Νικόλαος Κομιανός Αντωνίου
7. Αλέξανδρος Μπράτσος Σπυρίδωνος
8. Χριστόδουλος Νιμφόρες Δημητρίου
9. Κληρονόμοι Φωτίου Νικηφόρου Γεωργίου
10. Κληρονόμοι Αντωνίου Κρητικού
11. Ευθύμιος Κρητικός Θεοδώρου
12. Κων/νος Μπαλούκος Μιχαήλ
13. Πολύδωρος Ραράς Νικολάου
14. Κων/νος Ραράς Αθανασίου
15. Κων/νος Μπαλούκος Μιχαήλ
16. Κληρονόμοι [illegible] Ραρα
17. Κληρονόμοι [illegible] Σπινούλα
18. Κων/νος Ραράς
19. Δημοτικόν Σχολείον
20. Χρήστος Μπαλούκος Μιχαήλ
21. Νικόλαος Κομιανός Ιωάννου
22. Ανδρέας Κρητικός
23. Κληρονόμοι Γιωτάκη Χαρίτου
24. Λεωνίδας Κρητικός
24. Χριστόδουλος Κομιανός
25. Ιδίου Μαυρόπουλος Κλεάνθη

Β΄ ΧΑΛΔΙΑΤΑ

1. Βασίλειος Κομιανός Αριστοτέλους
2. Νικόλαος Νικηφόρος Ιωάννου
3. Αικατερίνα Κομιανού χήρα Κων/νου
4. Γρηγόριος Δαφνής Διονυσίου
5. [illegible] Δαφνής Βίκτωρος
6. [illegible]

ΚΟΥΚΑΤΑ - ΜΑΚΡΑΤΑ

1. Μιχαήλ Κομιονός Γεωργίου
2. Ι.Ν. Αγίας Αικατερίνης
3. Προυόνιος Λούβρος Γεωργίου
4. Λεωνίδας Ζουμπούλης Βασιλείου
5. Αριστείδης Νηράτος Ηλία
6. Πολυκάρπη Σπυρίδων Νηράτος
7. Αλέξανδρος Κριτικός Γεωργίου
8. Σπυρίδων Κωνίνου
9. Κωνίνος Λούβρος Αριστείδου
10. Κληρονόμοι Ραφή Γεωργίου
11. Ι.Ν. Αγίου Αρσενίου
12. Σπυρίδων Σπινούλας
13. Αιμίλιος Μακρής Ιωάννου
14. Χριστόδουλος Μακρής Μιχαήλ
15. Ανδρέας Λούβρος Νικολάου
16. Κληρονόμοι Ανδρέου Κολοβίνα
17. Αλέξανδρος Μακρής Ευαγγέλου
18. Κληρονόμοι Ανδρέου Μακρή
19. Γεώργιος Μακρής Ιωάννου
20. Κληρονόμοι Θεοδωρή Κανάκαρος
21. [redacted]
22. Κληρονόμοι Κριτικού Γεωργίου
23. Κληρονόμοι Κριτικού Γεωργίου
24. Ιωάννης Λουκάς Ανδρέου
25. Πολύδωρος Ράλλη Αναστασίου
26. Αδαμαντίδης Λουκάς Πολυδώρου
27. Μιλτιάδης Λουκάς Στεφάνου
28. Εύδημος Μακρής Γεωργίου
29. Θεόδωρος ή Εύδημος Μακρής Γεωργίου
30. Χαρίλαος Παιπέτης Επαμεινώνδα
31. Κληρονόμοι Θεοφίλου Λουκά

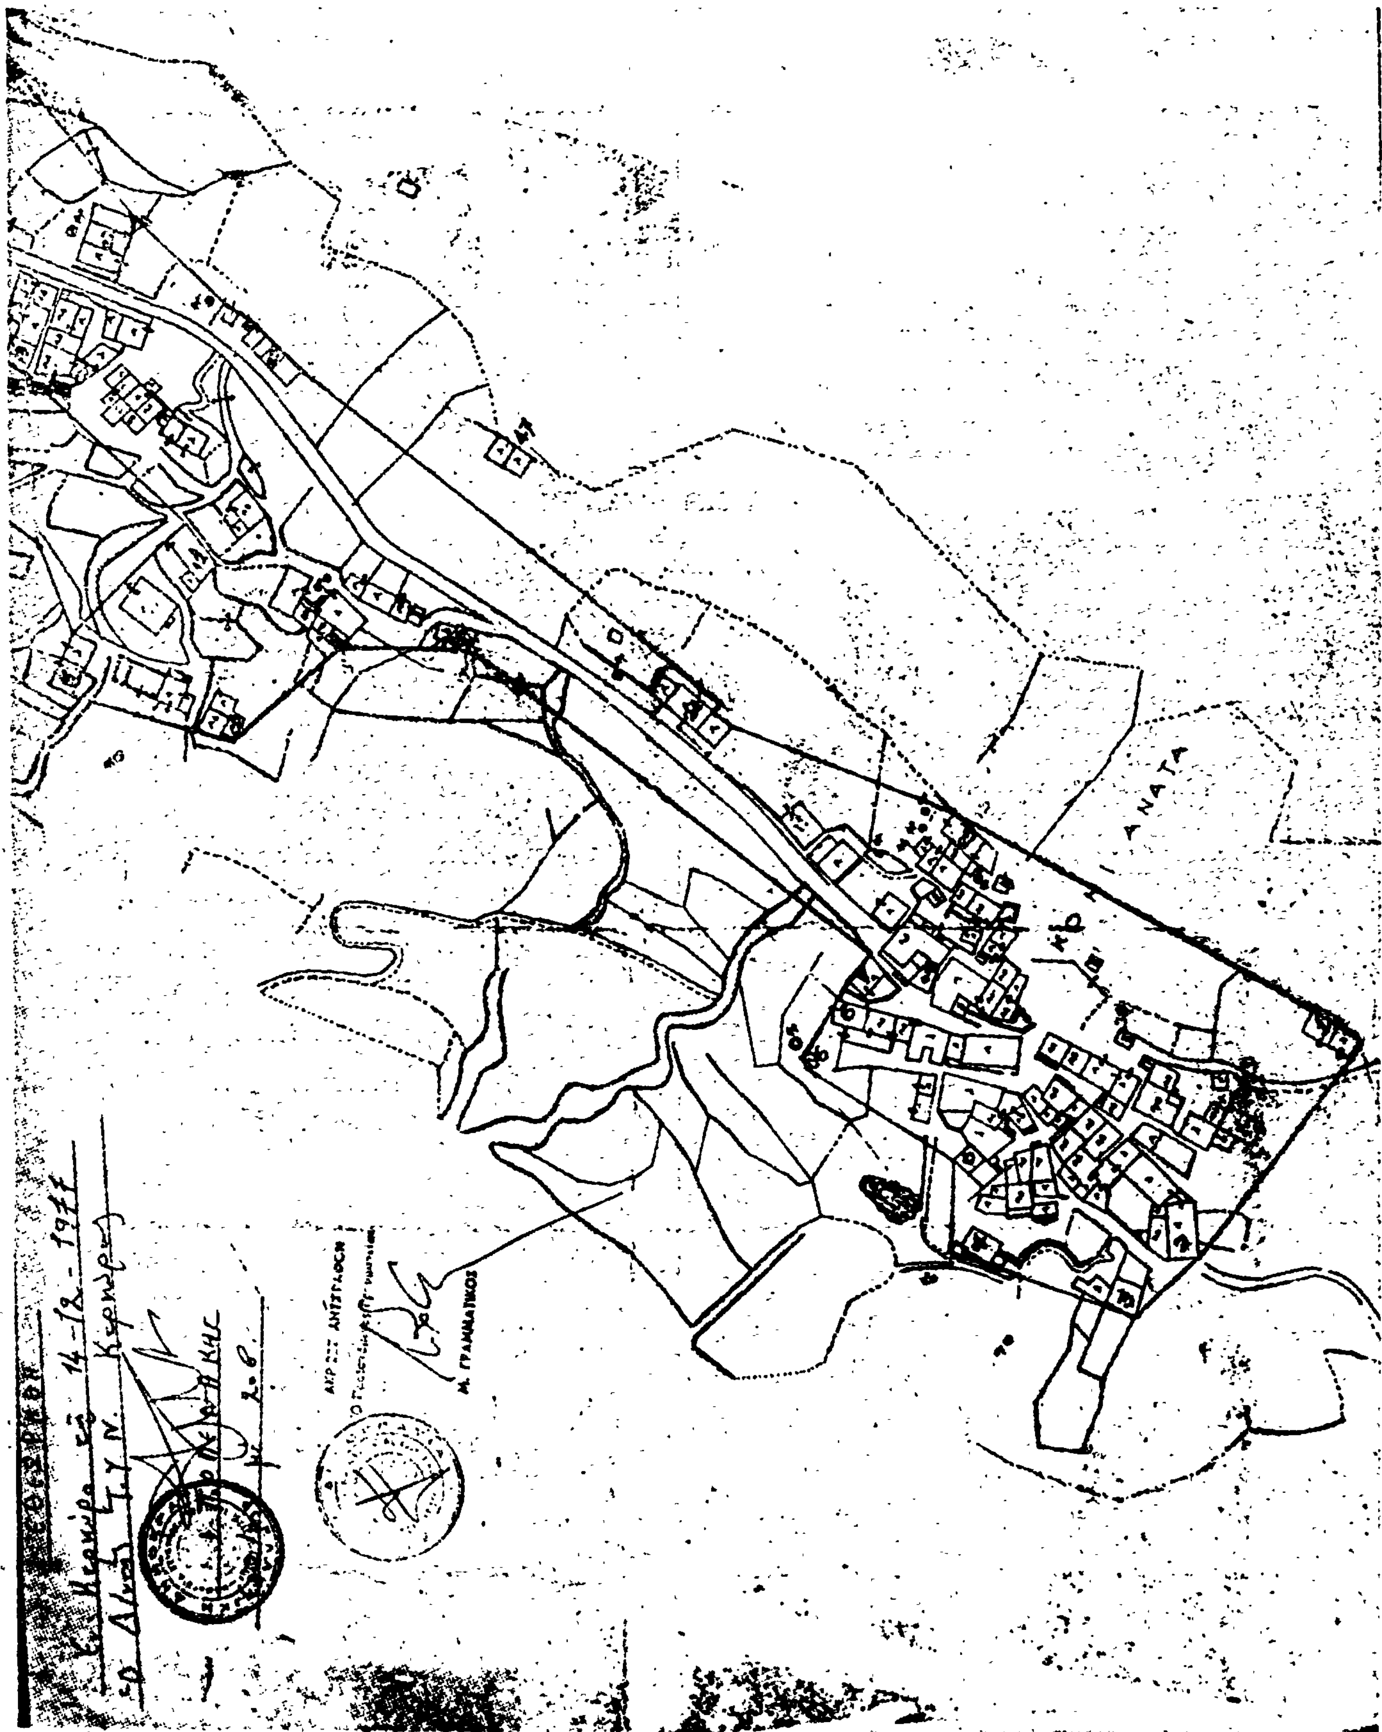
Κέρκυρα 24 Νοεμβρίου 1977

Η Επιτροπή καθορισμού των ορίων του οικισμού

Ιωάννης Αργυρός
Πολ. Μαγικός

Αθαν. Χατζηανδρέου
Εργολήπτης μέ όνε

Πανογ. Μακρής
Πρόεδρος Κοινότης
Σταυρού
Ιωγραφή
Τίτσης εγχ?



Η ΓΕΝΙΚΗ ΔΙΕΥΘΥΝΣΗ ΤΟΥ ΕΘΝΙΚΟΥ ΤΥΠΟΓΡΑΦΕΙΟΥ

ΓΝΩΣΤΟΠΟΙΕΙ ΟΤΙ:

Ἡ ἐτήσια συνδρομὴ τῆς Ἐφημερίδας τῆς Κυβερνήσεως, ἡ τιμὴ τῶν φύλλων της ποὺ πουλιοῦνται τμηματικὰ καὶ τὰ τέλη δημοσιεύσεων στὴν Ἐφημερίδα τῆς Κυβερνήσεως, καθορίσθηκαν ἀπὸ 1 Ἰανουαρίου 1974 ὡς ἀκολούθως:

Α' ΕΤΗΣΙΕΣ ΣΥΝΔΡΟΜΕΣ

1. Γιὰ τὸ Τεῦχος Α'	Δραχ.	600
2. » » » Β'	»	700
3. » » » Γ'	»	500
4. » » » Δ'	»	1.000
5. » » » Νομικῶν Προσώπων Δ.Δ. κτλ	»	500
6. » » » Παράρτημα	»	300
7. » » » Ἀνωνύμων Ἑταιρειῶν κτλ.	»	3.000
8. » » Δελτίο Ἐμπορικῆς καὶ Βιομηχανικῆς Ἰδιοκτησίας	»	200
9. Γιὰ ὅλα τὰ τεύχη καὶ τὸ Δ.Ε.Β.Ι.	»	6.000

Οἱ Δῆμοι καὶ οἱ Κοινότητες τοῦ Κράτους καταβάλλουν τὸ 1/2 τῶν ἀνωτέρω συνδρομῶν.

Ὑπὲρ τοῦ Ταμείου Ἀλληλοβοηθείας Προσωπικοῦ τοῦ Ἐθνικοῦ Τυπογραφείου (ΤΑΠΕΤ) ἀναλογοῦν τὰ ἑξῆς ποσά:

1. Γιὰ τὸ Τεῦχος Α'	Δραχ.	30
2. » » » Β'	»	35
3. » » » Γ'	»	25
4. » » » Δ'	»	50
5. » » » Νομικῶν Προσώπων Δημοσίου Δικαίου κτλ	»	25
6. » » » Παράρτημα	»	15
7. » » » Ἀνωνύμων Ἑταιρειῶν κτλ.	»	150
8. » » Δελτίο Ἐμπ. καὶ Βιομ. Ἰδιοκτησίας	»	10
9. Γιὰ ὅλα τὰ τεύχη	»	300

Β'. ΤΙΜΗ ΦΥΛΛΩΝ

Ἡ τιμὴ πωλήσεως κάθε φύλλου, μέχρις 8 σελ., εἶναι 3 δρχ., ἀπὸ 9 ὡς 40 σελ. 8 δρχ., ἀπὸ 41 ὡς 80 σελ. 15 δρχ., ἀπὸ 81 σελ. καὶ ἄνω ἡ τιμὴ πωλήσεως κάθε φύλλου προσαυξάνεται κατὰ 15 δρχ. ἀνὰ 80 σελίδες.

Γ'. ΤΕΛΗ ΔΗΜΟΣΙΕΥΣΕΩΝ

I. Στὸ Τεῦχος Ἀνωνύμων Ἑταιρειῶν καὶ Ἑταιρειῶν Περιωρισμένης Εὐθύνης:

Α'. Δημοσιεύματα Ἀνωνύμων Ἑταιρειῶν:

1. Τῶν δικαστικῶν πράξεων	Δραχ.	400
2. Τῶν καταστατικῶν Ἀνωνύμων Ἑταιρειῶν	»	10.000
3. Τῶν τροποποιήσεων τῶν καταστατικῶν τῶν Ἀνωνύμων Ἑταιρειῶν	»	2.000
4. Τῶν ἀνακοινώσεων καὶ προσκλήσεων σὲ γενικὲς συνελεύσεις, τῶν κατὰ τὸ ἄρθρο 32 τοῦ Ν. 3221/24 γνωστοποιήσεων, τῶν ἀνακοινώσεων, ποὺ προβλέπονται ἀπὸ τὸ ἄρθρο 59 παρ. 3 τοῦ Ν.Δ. 400/70 «περὶ Ἀλλοδαπῶν Ἀσφαλιστικῶν Ἑταιρειῶν» καὶ τῶν ἀποφάσεων τοῦ Διοικητικοῦ Συμβουλίου τοῦ ΕΛΤΑ, ποὺ ἀναφέρονται σὲ προσωρινὲς διατάξεις	»	1.000
5. Τῶν ἀνακοινώσεων τῶν ὑπὸ διάλυση Ἀνωνύμων Ἑταιρειῶν, κατὰ τὸ Β.Δ. 20/5/1939		200
6. Τῶν Ἰσολογισμῶν τῶν Ἀνωνύμων Ἑταιρειῶν	»	4.000
7. Τῶν συνοπτικῶν μηνιαίων καταστάσεων τῶν Τραπεζικῶν Ἑταιρειῶν	»	1.000
8. Τῶν ἀποφάσεων «περὶ ἐγκρίσεως τιμολογίων τῶν Ἀσφαλιστικῶν Ἑταιρειῶν»	»	600
9. Τῶν ὑπουργικῶν ἀποφάσεων «περὶ παροχῆς ἀδείας ἐπεκτάσεως τῶν ἐργασιῶν Ἀσφαλιστικῶν Ἑταιρειῶν», τῶν ἐκθέσεων περιουσιακῶν στοιχείων Ἀνωνύμων Ἑταιρειῶν γενικά, καὶ τῶν ἀποφάσεων τοῦ Δ.Σ. τοῦ ΕΛΤΑ, μὲ τὶς ὁποῖες ἐγκρίνονται καὶ δημοσιεύονται οἱ κανονισμοὶ αὐτοῦ	»	4.000
10. Τῶν ἀποφάσεων «περὶ παροχῆς πληρεξουσιότητος πρὸς ἀντιπροσώπευσιν ἐν Ἑλλάδι ἀλλοδαπῶν Ἑταιρειῶν» καὶ τῶν ἀποφάσεων «περὶ μεταβιβάσεως τοῦ χαρτοφυλακίου Ἀσφαλιστικῶν Ἑταιρειῶν κατὰ τὸ ἄρθρον 59 παρ. 1 τοῦ Ν.Δ. 400/70»	»	2.000
11. Τῶν ἀποφάσεων «περὶ συγχωνεύσεως Ἀνωνύμων Ἑταιρειῶν»	»	10.000
12. Τῶν ἀποφάσεων τῆς Ἐπιτροπῆς τοῦ Χρηματιστηρίου «περὶ εἰσαγωγῆς χρεωγράφων εἰς τὸ Χρηματιστήριον πρὸς διαπραγμάτευσιν, συμφώνως πρὸς τὰς διατάξεις τοῦ ἄρθρου 2 παρ. 3 Α.Ν. 148/67»	Δραχ.	1.000
13. Τῶν ἀποφάσεων τῆς Ἐπιτροπῆς κεφαλαιαγορᾶς «περὶ διαγραφῆς χρεωγράφων ἐκ τοῦ Χρηματιστηρίου, συμφώνως πρὸς τὰς διατάξεις τοῦ ἄρθρου 2 παρ. 4 Α.Ν. 148/1967»	»	1.000

Β'. Δημοσιεύματα Ἑταιρειῶν Περιωρισμένης Εὐθύνης:

1. Τῶν καταστατικῶν	»	1.000
2. Τῶν τροποποιήσεων τῶν καταστατικῶν	»	400
3. Τῶν ἀνακοινώσεων καὶ προσκλήσεων	»	200
4. Τῶν Ἰσολογισμῶν	»	1.000
5. Τῶν ἐκθέσεων ἐκτιμήσεως περιουσιακῶν στοιχείων	»	1.000

Γ'. Δημοσιεύματα Ἀλληλασφαλιστικῶν Συνεταιρισμῶν - Ἀλληλασφαλιστικῶν Ταμείων καὶ Φιλανθρωπικῶν Σωματείων:

1. Τῶν ὑπουργικῶν ἀποφάσεων «περὶ χορηγήσεως ἀδείας λειτουργίας Ἀλληλασφαλιστικῶν Συνεταιρισμῶν - Ἀλληλασφαλιστικῶν Ταμείων»	»	1.000
2. Τῶν Ἰσολογισμῶν τῶν ἀνωτέρω Συνεταιρισμῶν, Ταμείων καὶ Σωματείων	»	1.000

II. Στὸ Τέταρτο τεῦχος, τῶν δικαστικῶν πράξεων, προσκλήσεων καὶ λοιπῶν δημοσιεύσεων.	»	400

Τὸ ποσοστὸ ἐπὶ τῶν τελῶν δημοσιεύσεων στὸ Τεῦχος Ἀνωνύμων Ἑταιρειῶν καὶ Ἑταιρειῶν Περιωρισμένης Εὐθύνης, ποὺ πρέπει νὰ καταβάλλεται ὑπὲρ τοῦ Ταμείου Ἀλληλοβοηθείας Προσωπικοῦ Ἐθνικοῦ Τυπογραφείου (ΤΑΠΕΤ), ὁρίσθηκε γενικὰ σὲ 5ο/ο.

Δ'. ΚΑΤΑΒΟΛΗ ΣΥΝΔΡΟΜΩΝ - ΤΕΛΩΝ ΔΗΜΟΣΙΕΥΣΕΩΝ ΚΑΙ ΠΟΣΟΣΤΩΝ Τ.Α.Π.Ε.Τ.

1. Οἱ συνδρομὲς τοῦ ἐσωτερικοῦ καὶ τὰ τέλη δημοσιεύσεων προκαταβάλλονται στὰ Δημόσια Ταμεῖα ἔναντι ἀποδεικτικοῦ εἰσπράξεως, τὸ ὁποῖο φροντίζει ὁ ἐνδιαφερόμενος νὰ τὸ στείλει στὴν Ὑπηρεσία τοῦ Ἐθνικοῦ Τυπογραφείου.

2. Οἱ συνδρομὲς τοῦ ἐξωτερικοῦ εἶναι δυνατὸ νὰ στέλνονται καὶ σὲ ἀνάλογο συνάλλαγμα μὲ ἐπιταγὴ ἐπ' ὀνόματι τοῦ Διευθυντῆ τῶν Διοικητικῶν καὶ Οἰκονομικῶν Ὑποθέσεων τοῦ Ἐθνικοῦ Τυπογραφείου.

3. Τὸ ὑπὲρ τοῦ ΤΑΠΕΤ ποσοστὸ ἐπὶ τῶν ἀνωτέρω συνδρομῶν καὶ τελῶν δημοσιεύσεων καταβάλλεται ὡς ἑξῆς:

α) στὴν Ἀθήνα: στὸ Ταμεῖο τοῦ ΤΑΠΕΤ (Κατάστημα Ἐθνικοῦ Τυπογραφείου),

β) στὶς ὑπόλοιπες πόλεις τοῦ Κράτους: στὰ Δημόσια Ταμεῖα καὶ ἀποδίδεται στὸ ΤΑΠΕΤ σύμφωνα μὲ τὶς 192378/3639/1947(RONEO 185) καὶ 178048/5321/31.7.65 (RONEO 139) ἐγκύκλιες διαταγὲς τοῦ Γ.Λ.Κ.,

γ) στὶς περιπτώσεις συνδρομῶν ἐξωτερικοῦ: ὅταν ἡ ἀποστολή τους γίνεται μὲ ἐπιταγές, μαζὶ μ' αὐτὲς στέλνεται καὶ τὸ ὑπὲρ τοῦ ΤΑΠΕΤ ποσοστό.

Ὁ Γενικὸς Διευθυντὴς
ΒΑΣΙΛΕΙΟΣ ΣΤ. ΝΙΚΑΣ

ΑΠΟ ΤΟ ΕΘΝΙΚΟ ΤΥΠΟΓΡΑΦΕΙΟ